

# 京都府長岡京記念文化会館 舞台平面図

催物名 幕 場


自 年 月 日～至 年 月 日

主催者名

舞台監督 TEL

照明担当 TEL

音響担当 TEL

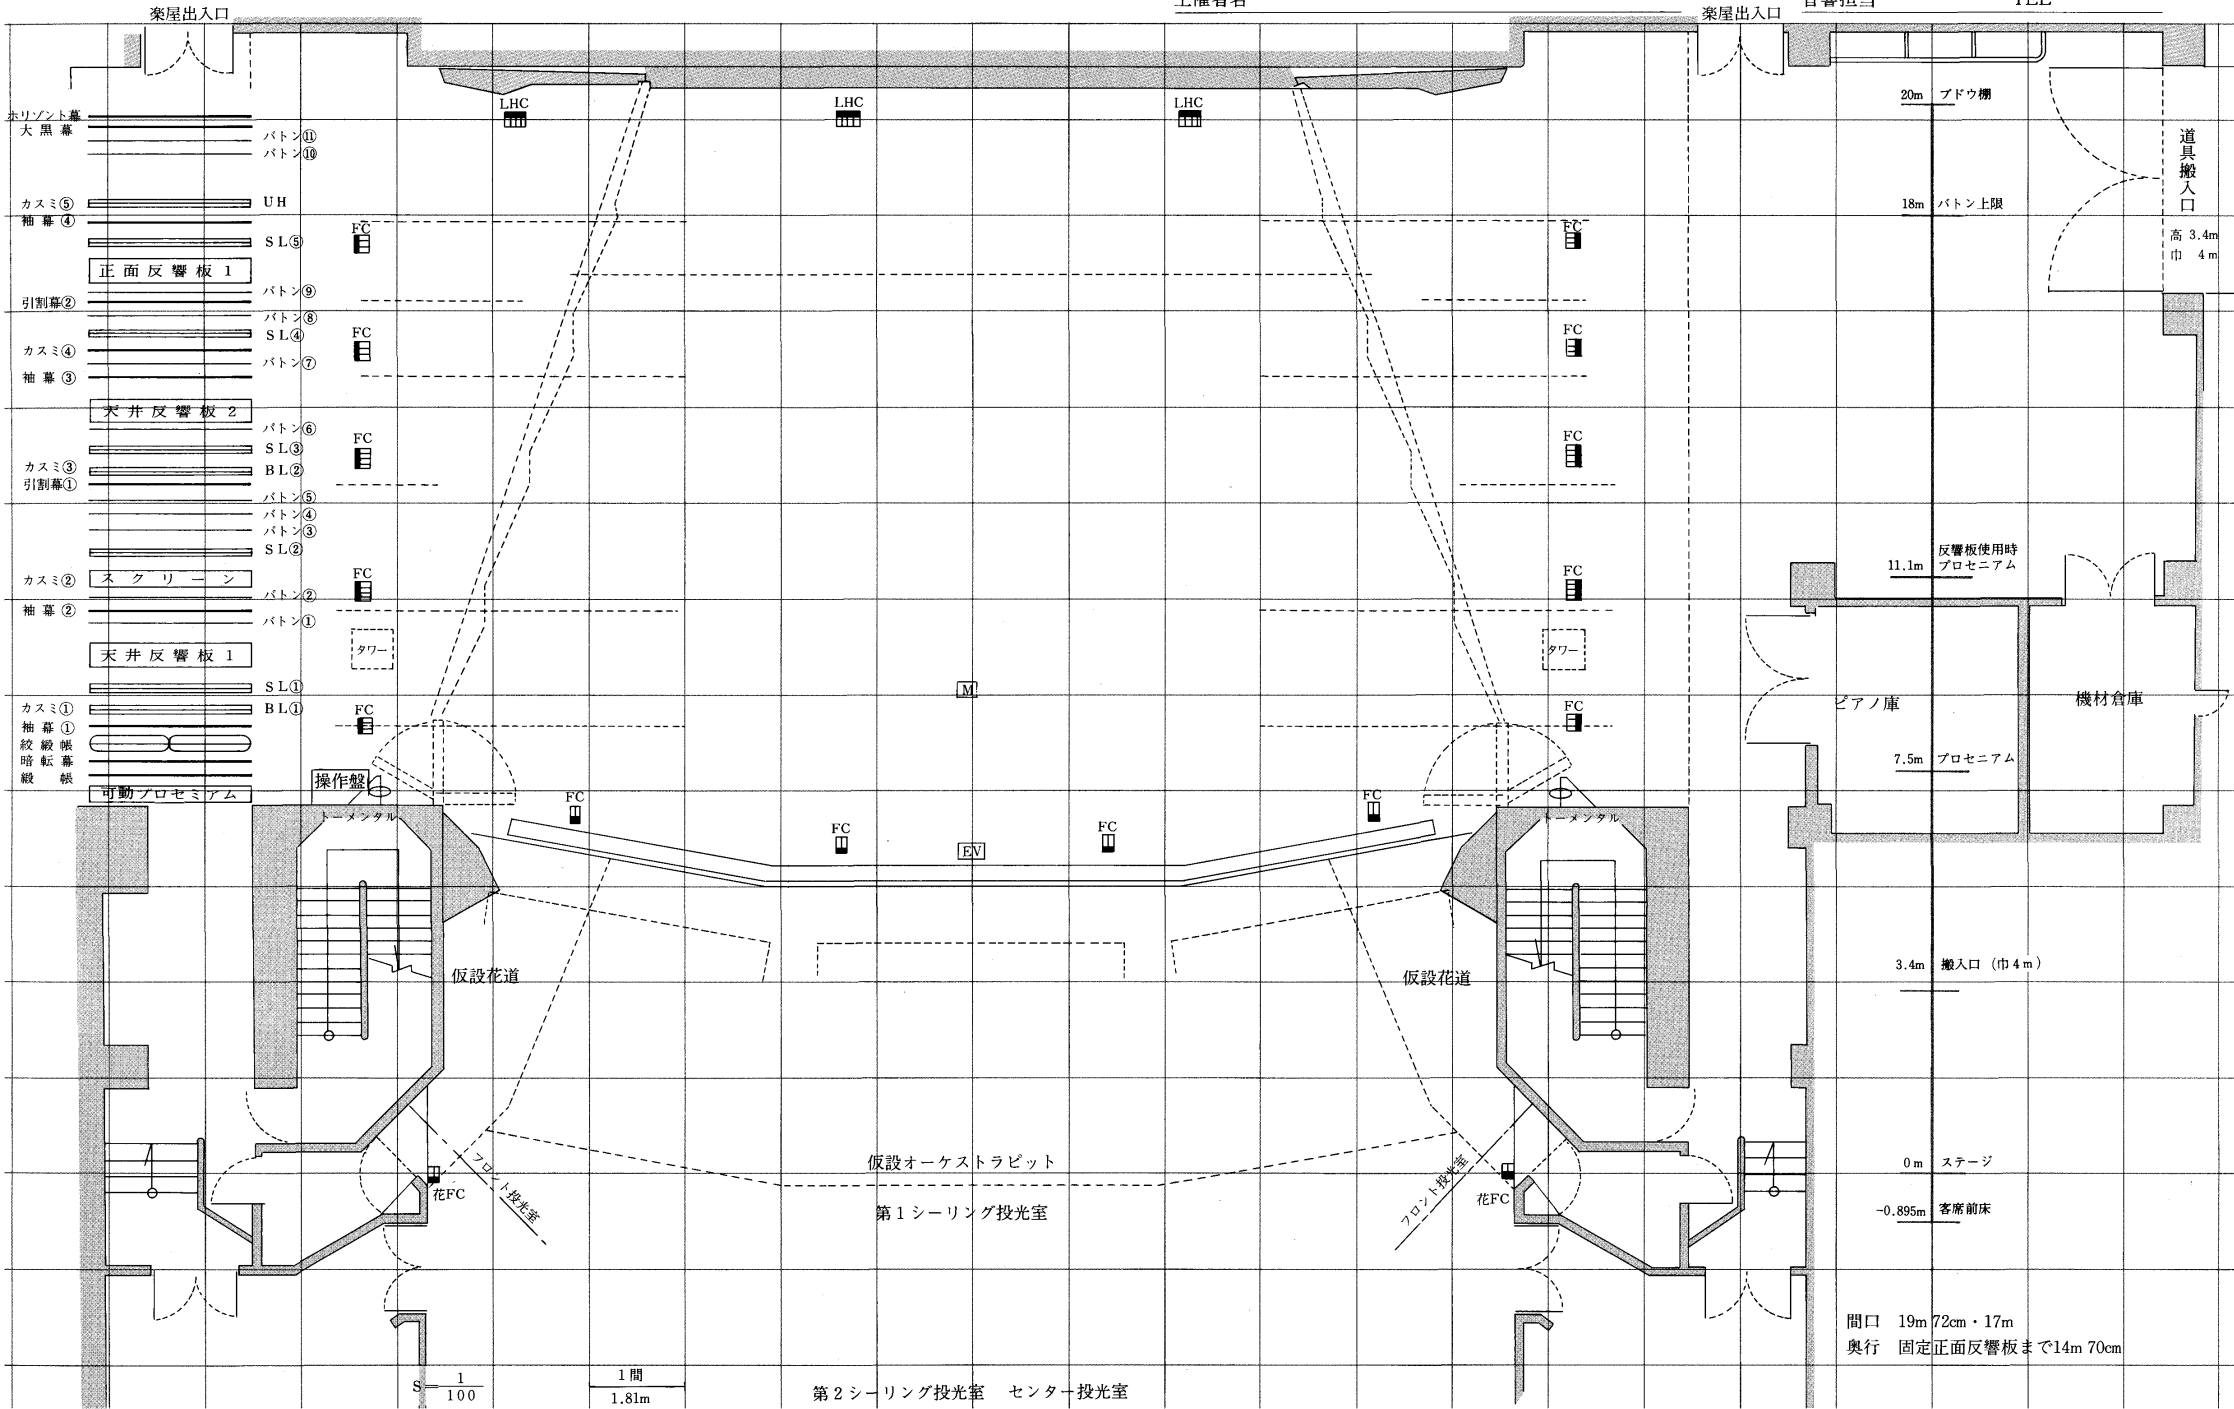

間口 19m 72cm · 17m  
奥行 固定正面反響板まで14m 70cm

1/100

1間 1.81m

第2シーリング投光室 センター投光室