

京都府長岡京記念文化会館 舞台平面図

催物名 幕 場


自 年 月 日～至 年 月 日

主催者名

舞台監督 TEL

照明担当 TEL

音響担当 TEL

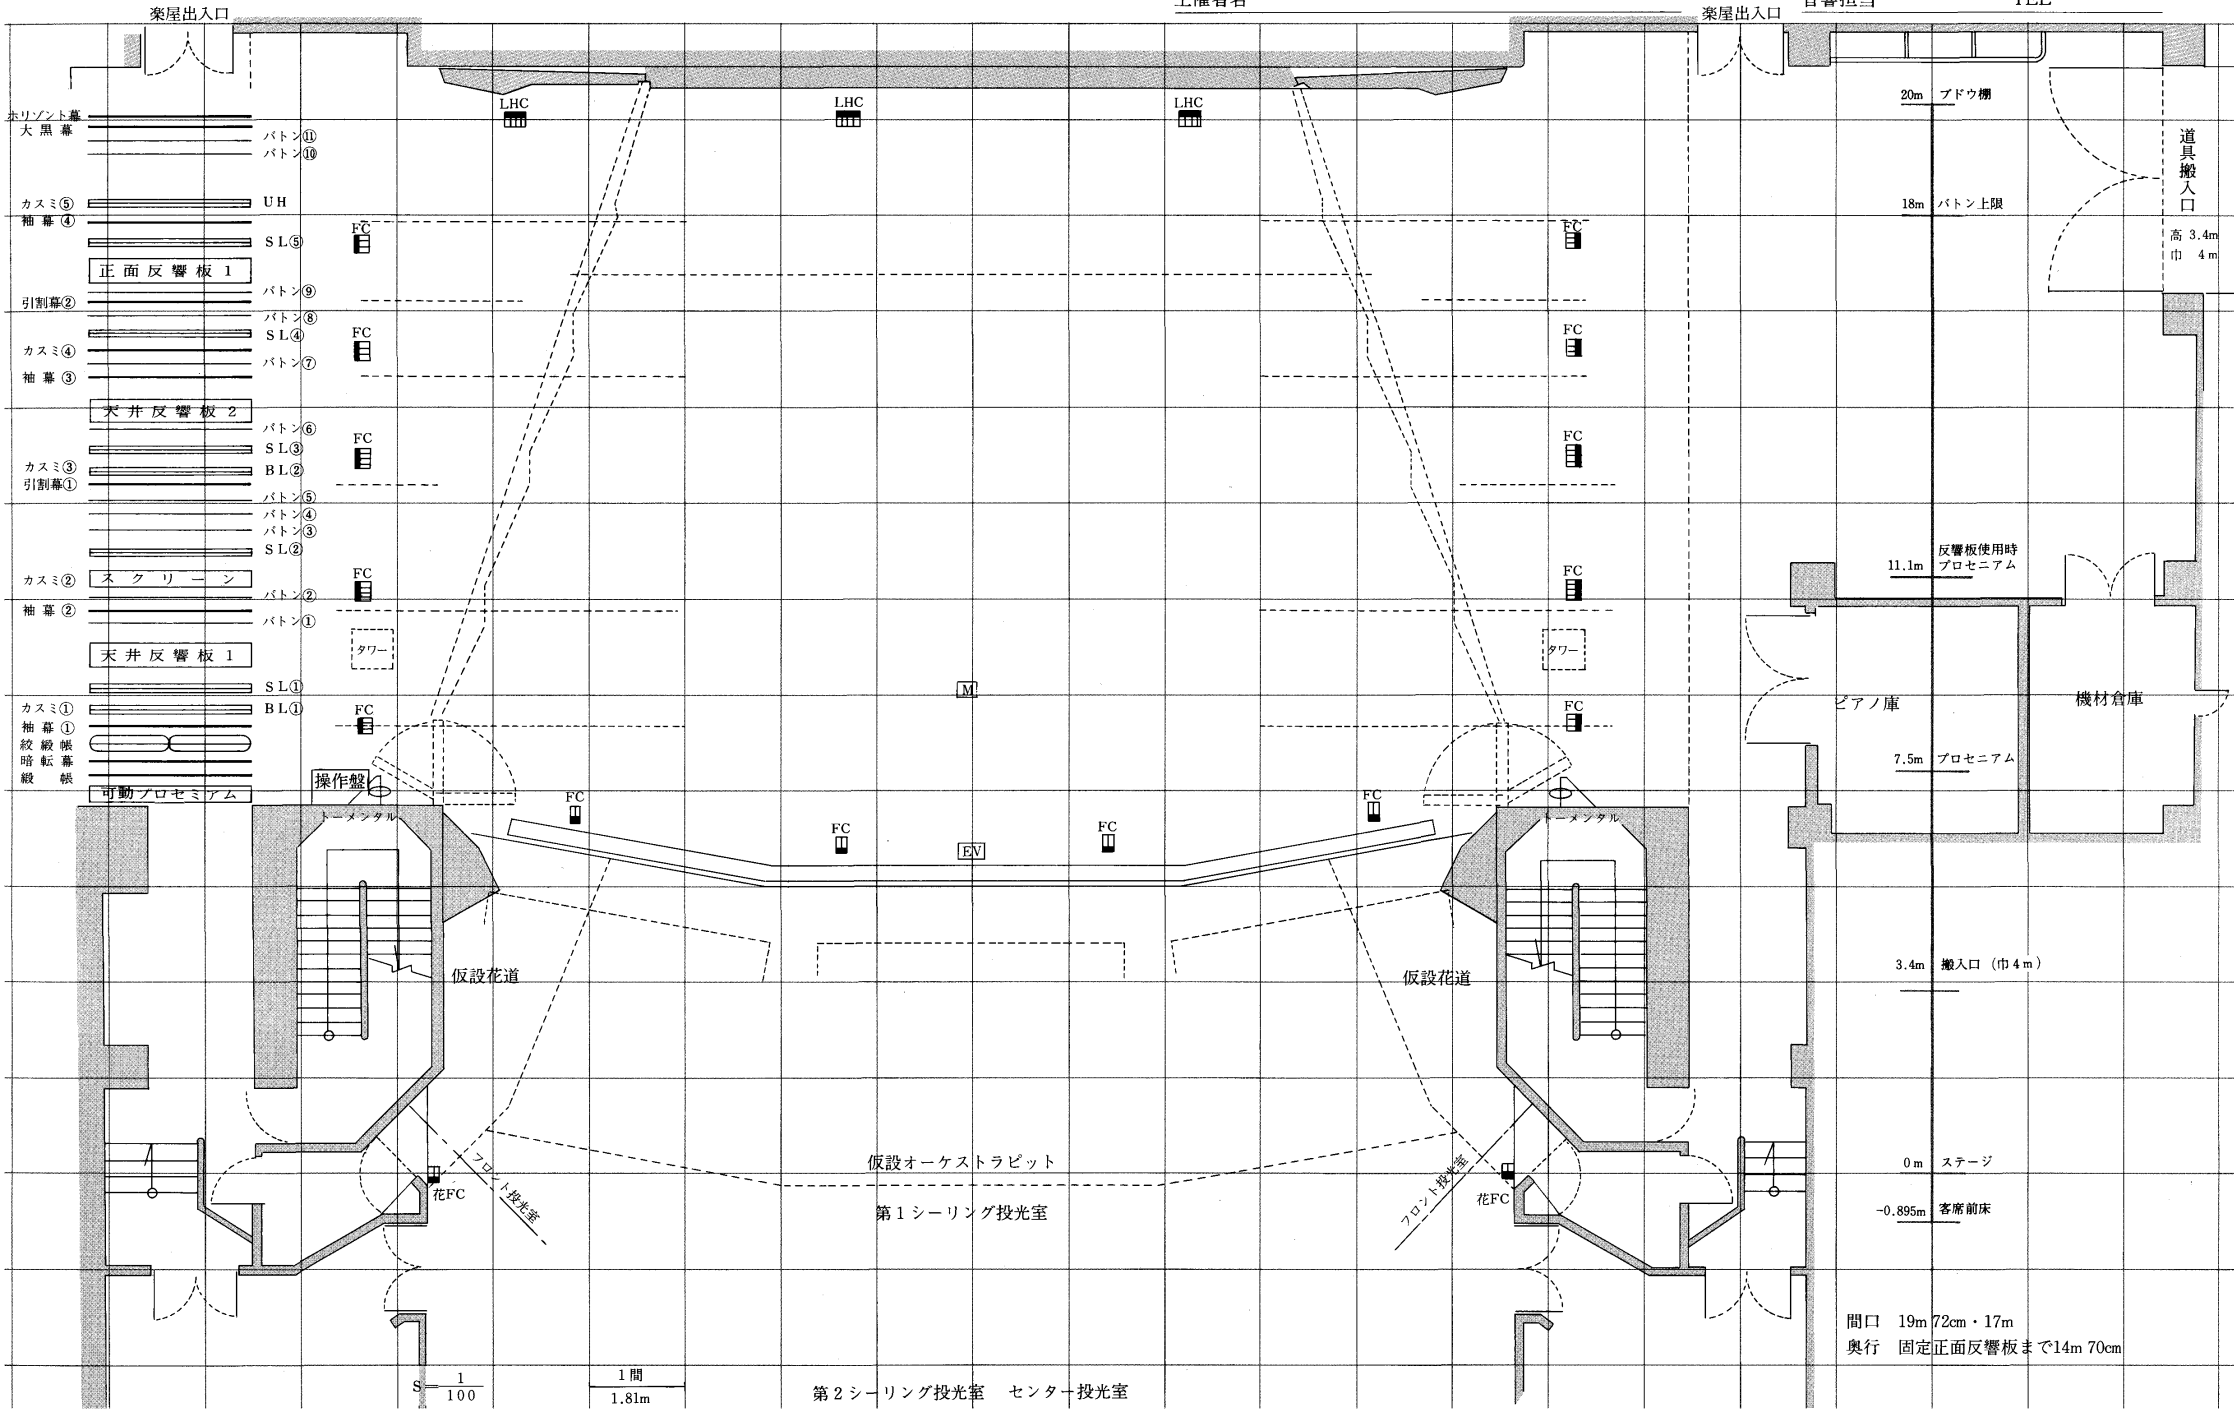

20m ブドウ棚
18m バトン上限
道具搬入口
高 3.4m
巾 4m

11.1m 反響板使用時
プロセニウム
ピアノ庫
機材倉庫
7.5m プロセニウム

3.4m 搬入口 (巾 4m)
0m ステージ
-0.895m 客席前床

間口 19m 72cm · 17m
奥行 固定正面反響板まで14m 70cm

1/100

1間
1.81m

第2 シーリング投光室 センター投光室